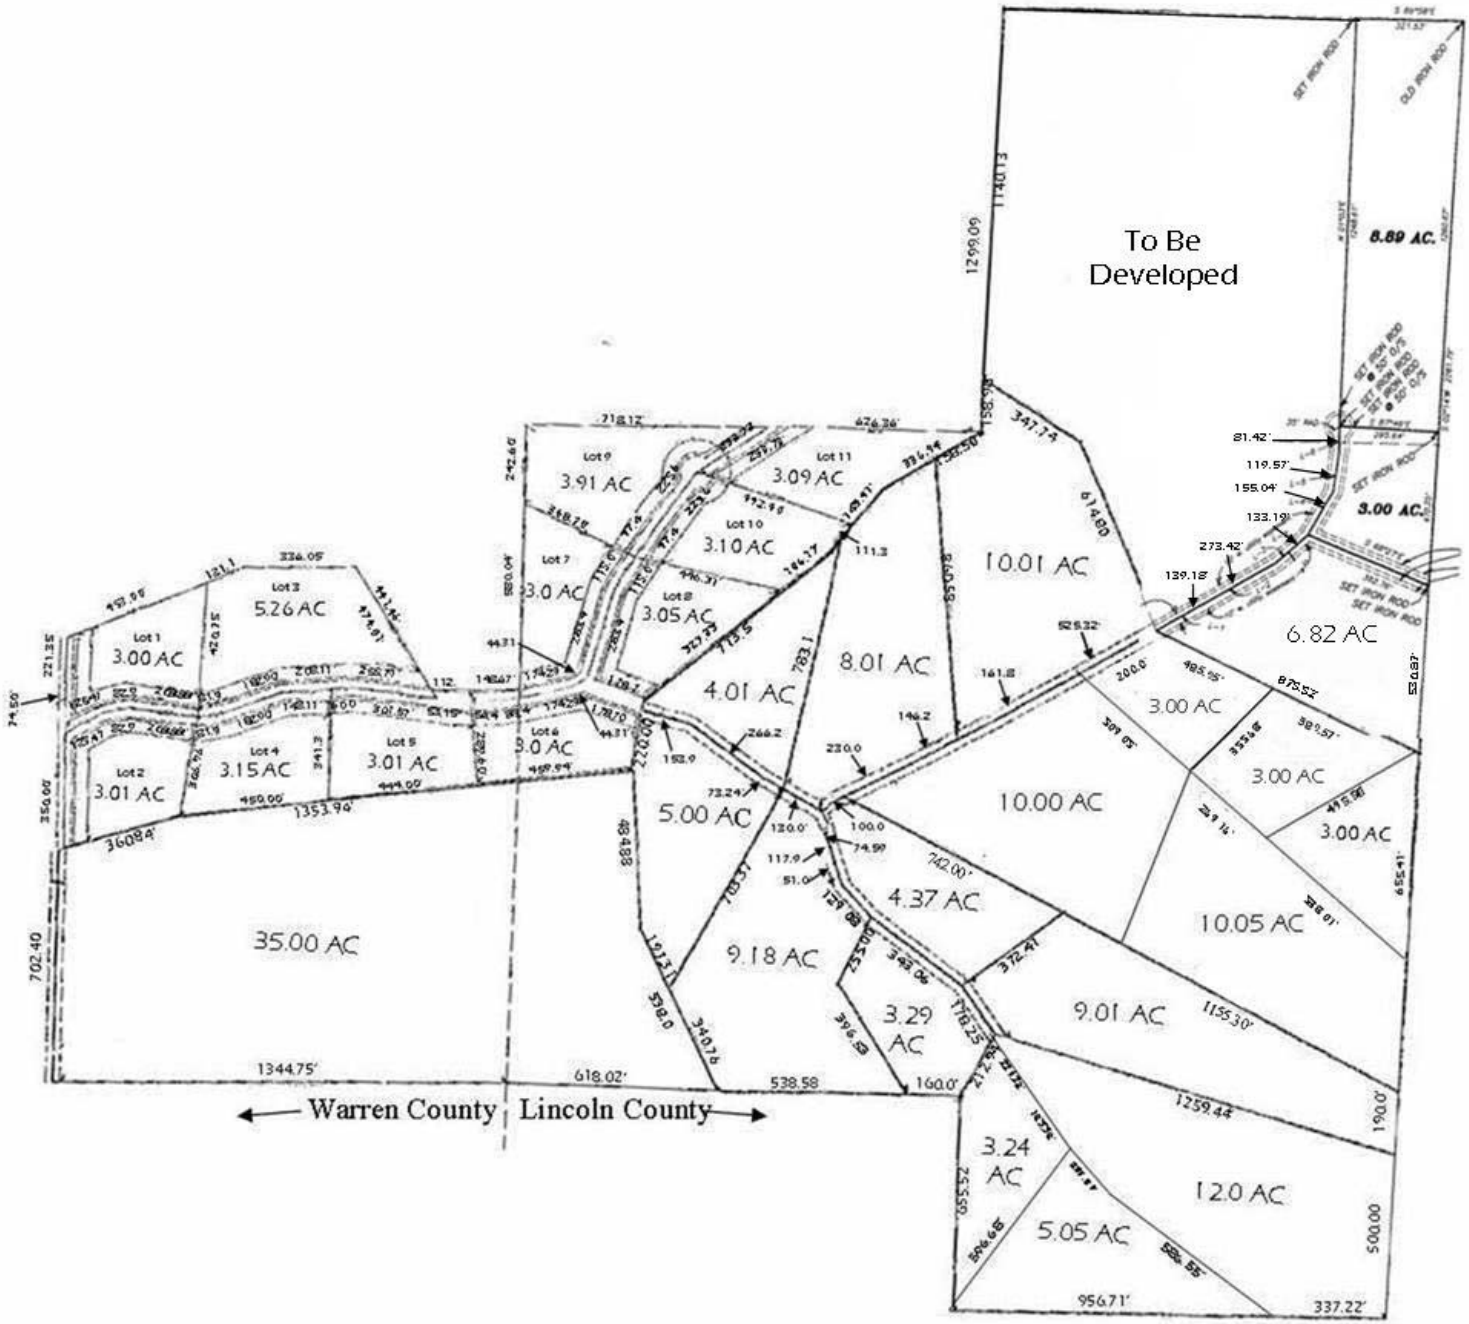
To Be Developed
8.89 AC.
3.00 AC.
6.82 AC
10.01 AC
8.01 AC
4.01 AC
5.00 AC
10.00 AC
4.37 AC
9.18 AC
3.29 AC
10.05 AC
9.01 AC
3.24 AC
12.0 AC
5.05 AC
35.00 AC
3.00 AC
3.00 AC
3.00 AC
Lot 1 3.00 AC
Lot 2 3.01 AC
Lot 3 5.26 AC
Lot 4 3.15 AC
Lot 5 3.01 AC
Lot 6 3.0 AC
Lot 7 3.0 AC
Lot 8 3.05 AC
Lot 9 3.91 AC
Lot 10 3.10 AC
Lot 11 3.09 AC
Warren County
Lincoln County