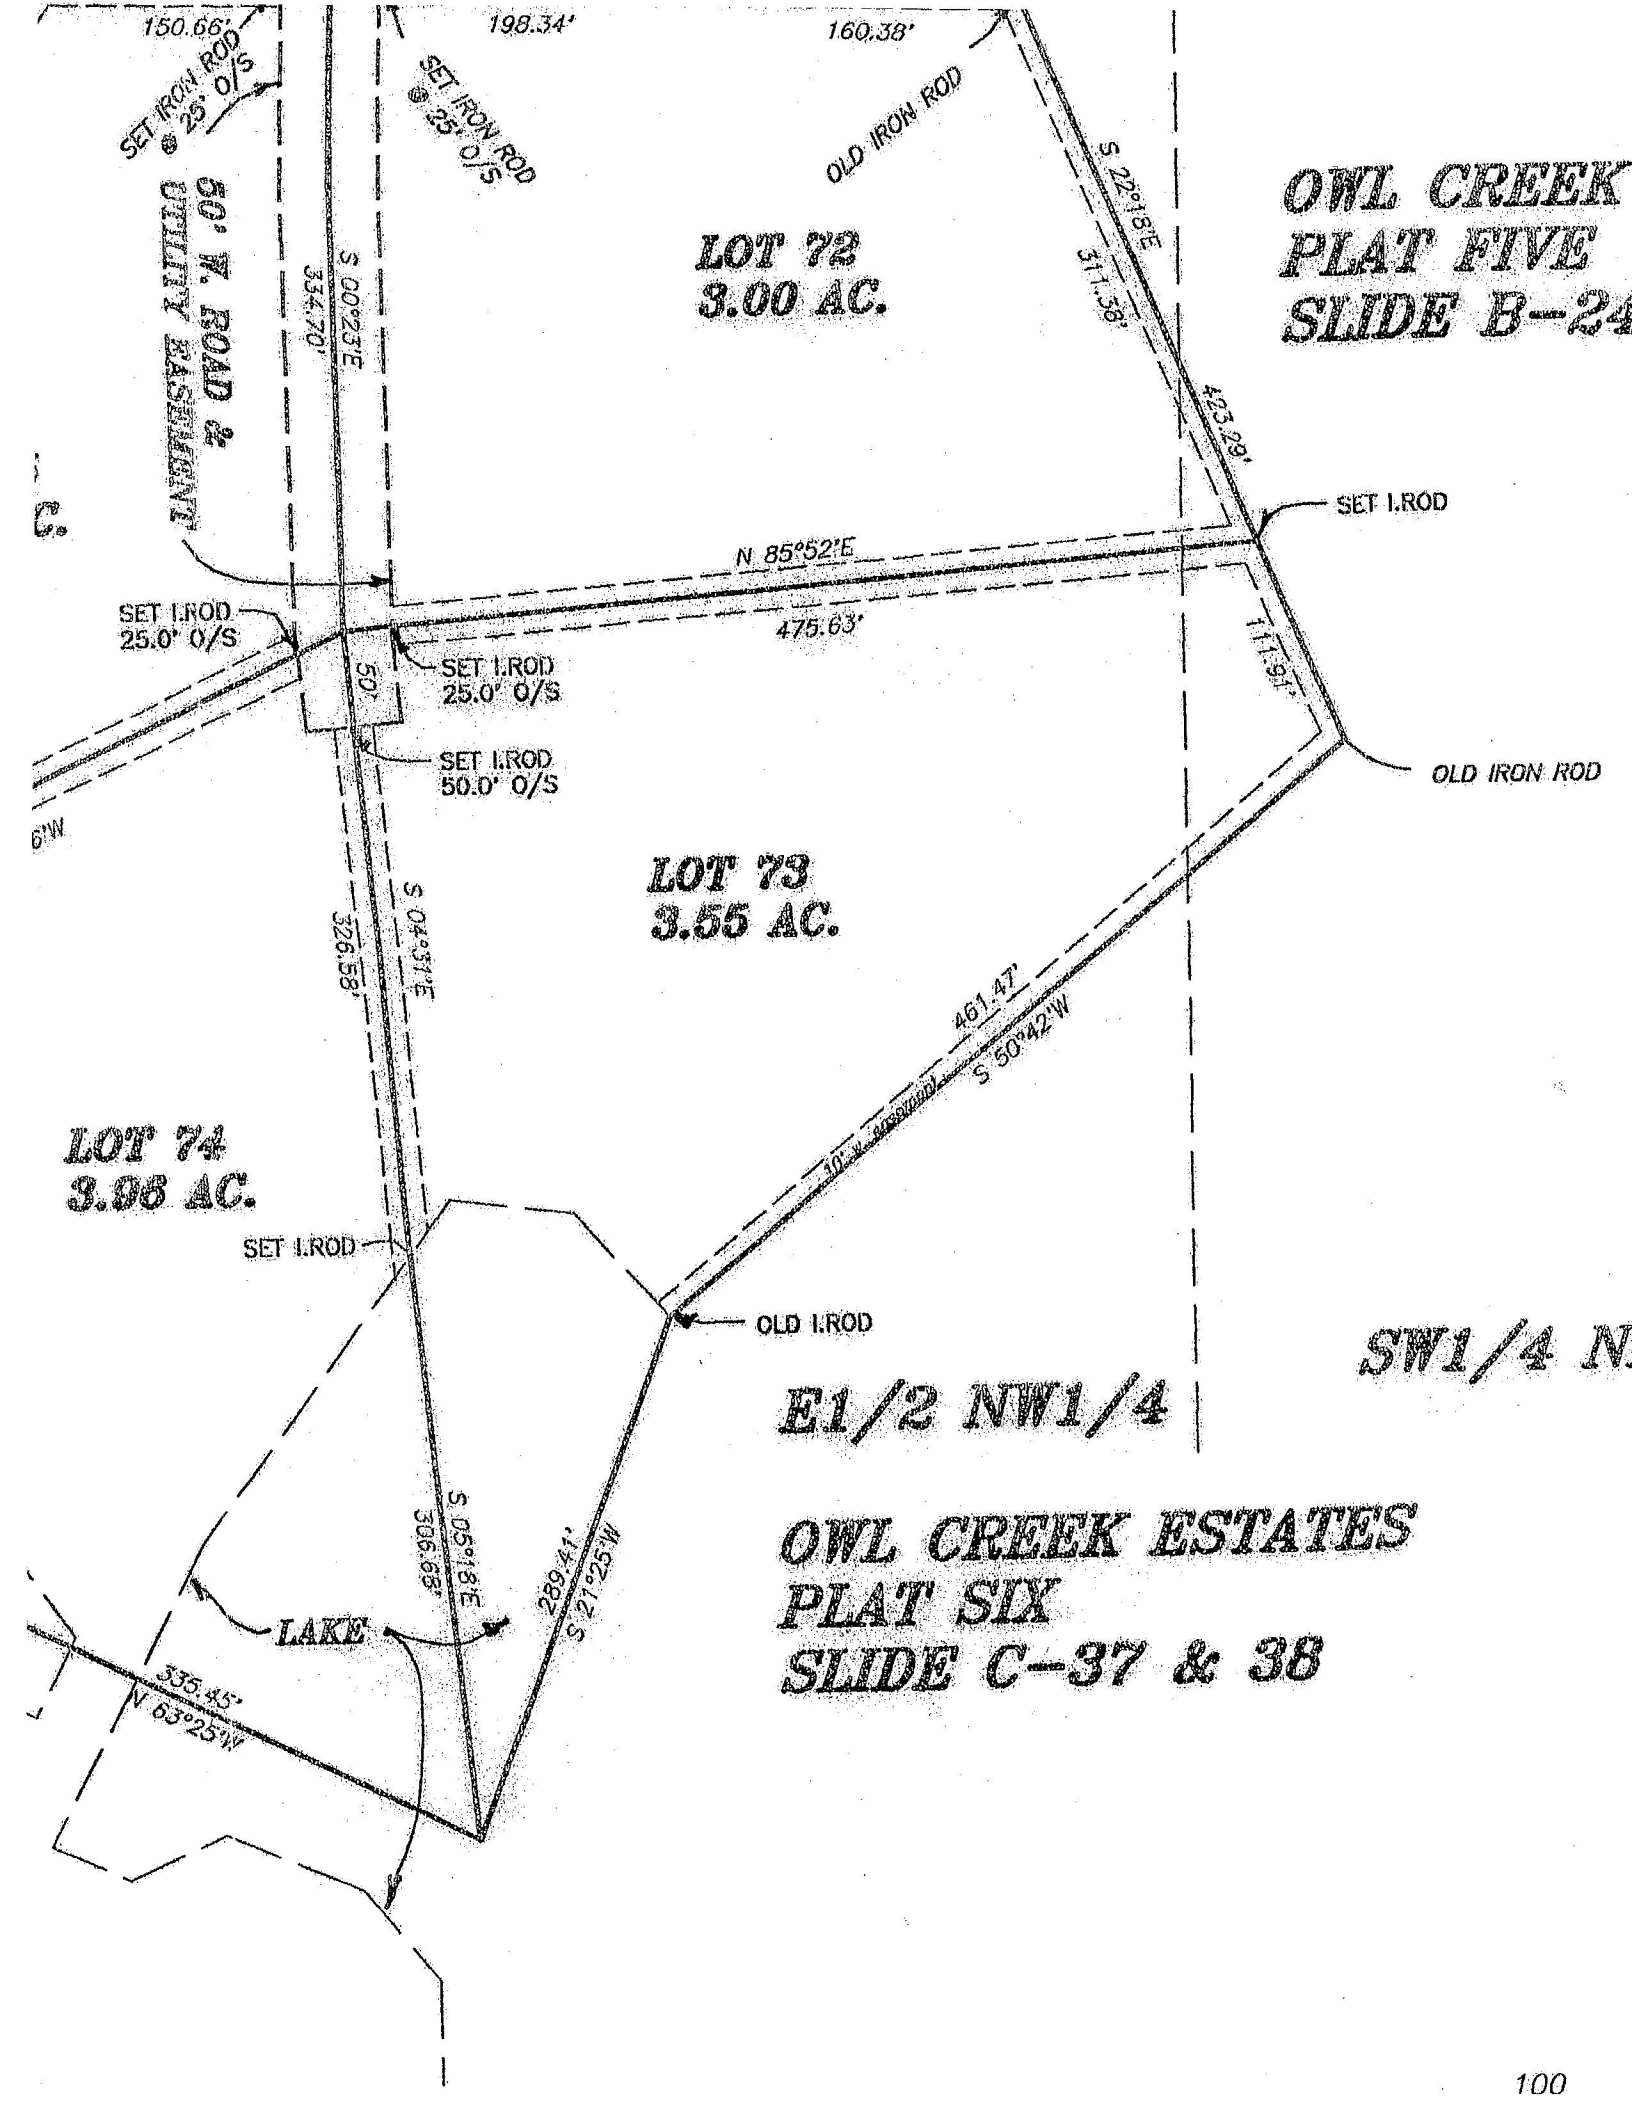
150.66'
198.34'
160.38'
SET IRON ROD @ 25' O/S
SET IRON ROD @ 25' O/S
OLD IRON ROD
S 22°18'E
311.38'
423.28'
OWL CREEK
PLAT FIVE
SLIDE B-24
60' R. ROAD & UTILITY EASEMENT
S 00°23'E
334.70'
LOT 72
3.00 AC.
SET I.ROD
N 85°52'E
475.63'
SET I.ROD 25.0' O/S
50'
SET I.ROD 25.0' O/S
SET I.ROD 50.0' O/S
111.91'
OLD IRON ROD
LOT 73
3.55 AC.
S 04°31'E
326.58'
461.47'
S 50°42'W
LOT 74
3.08 AC.
SET I.ROD
OLD I.ROD
SW1/4 N.
E1/2 NW1/4
OWL CREEK ESTATES
PLAT SIX
SLIDE C-37 & 38
S 05°18'E
306.65'
289.41'
S 21°25'W
LAKE
335.45'
N 63°25'W